




Brisa del Mar


SAN PEDRO DEL PINATAR

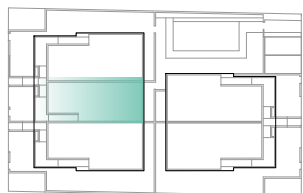

Escala 1:100

Vivienda 04

Planta Baja

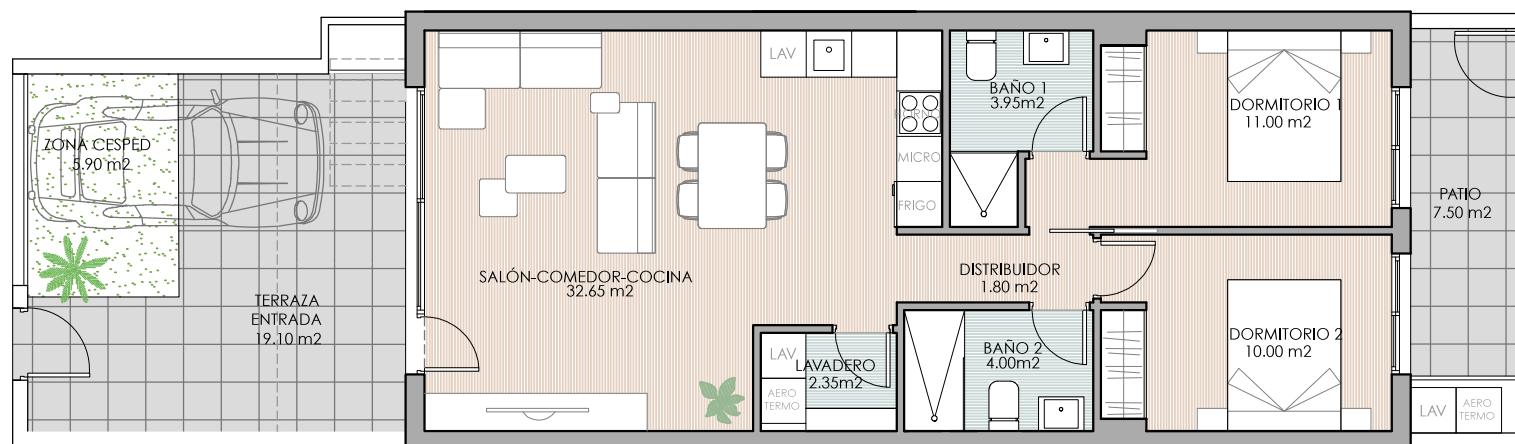

Vivienda 04

2 Dormitorios

2 baños

Sup. construida 81,84 m²

Terraza 25,00 m²

Patio 7,50 m²