


PLANTA BAJA

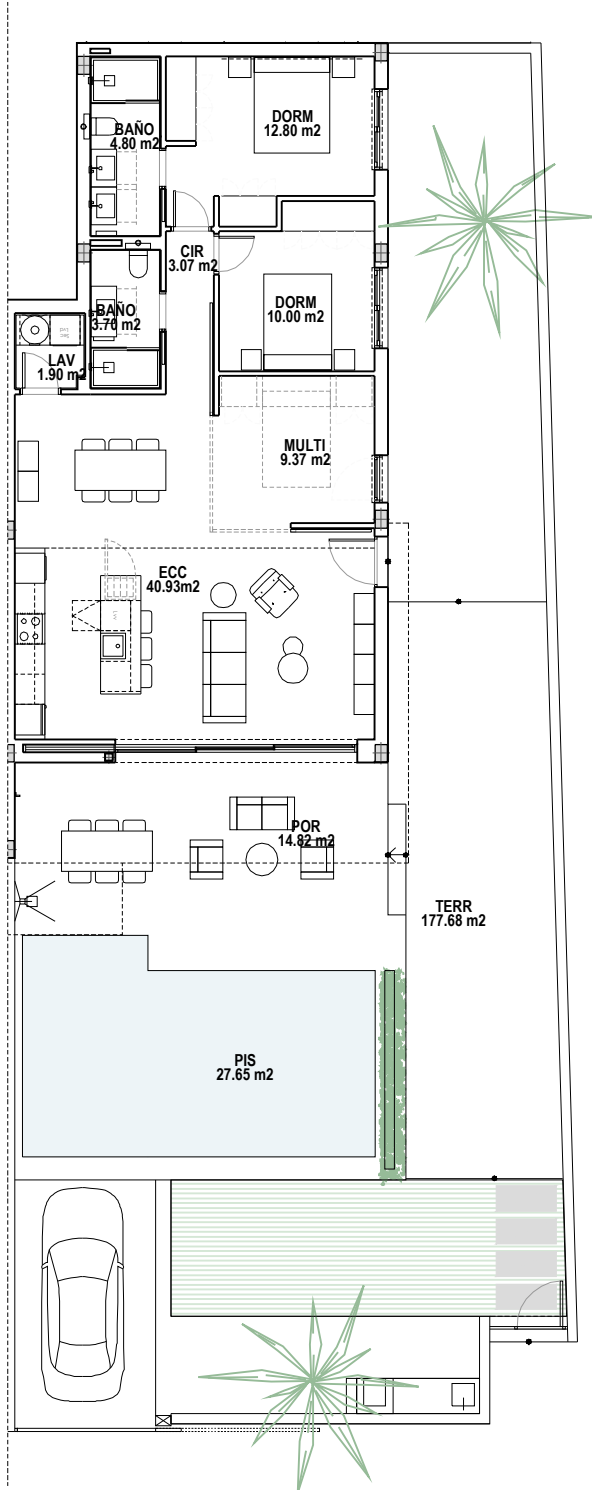

VIVIENDA 9	
PARCELA PRIVATIVA	240.68 m ²
SUP. CONSTRUIDA	108.29 m ²
Vivienda	100.74 m ²
Porche 50%	7.55 m ²
SUP. ESPACIOS EXTERIORES	177.68 m ²
Terraza 01	177.68 m ²
TOTAL SUP. CT + TERRAZAS	285.97 m²

PURA VIDA IV

COMPLEJO RESIDENCIAL

VIVIENDA 9

OPCIÓN 1

Escala
1/150

Fecha

DICIEMBRE 2023

Plano orientativo. Puede sufrir modificaciones durante el desarrollo del proyecto. Las superficies indicadas son aproximadas y podrán sufrir variaciones por necesidades técnicas durante el desarrollo del proyecto o de la obra. El amueblamiento tiene carácter únicamente orientativo. No constituye un documento contractual.

Indicative plan. It may be modified during the development of the project. The areas indicated are approximate and may be subject to variations due to technical needs during the development of the project or the work. The furnishings are for guidance only. It does not constitute a contractual document.